



HUG ARCHITEKTUR AG
 St. Niklausstrasse 1
 8103 Unterengstringen
 Fon 044 751 18 90
 mail info@ahug.ch

Grundeigentümer:
 Gemeinde Unterengstringen
 Postfach
 8103 Unterengstringen

Facility Magazin Erweiterung Schulhaus Büel Büelstrasse 15, 8103 Unterengstringen

Baueingabeplan



Masstab 1:100

Grundriss Untergeschoss und Schnitte


Plan Nr.	426 - 02	
Format	60 x 30	
Datum / Gez.	06.09.2023 / J.H.	rev. 04.03.2024 / A.K.

Legende ■ Neu ■ Bestehend ■ Abbruch ■ Gebäude ■ Unterirdische Gebäude


Ort, Datum Bauherrschaft
 Weiningen, Datum Architekt

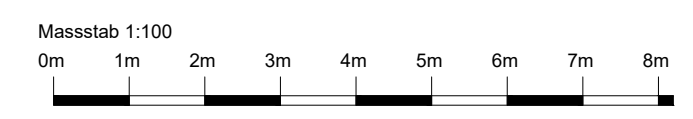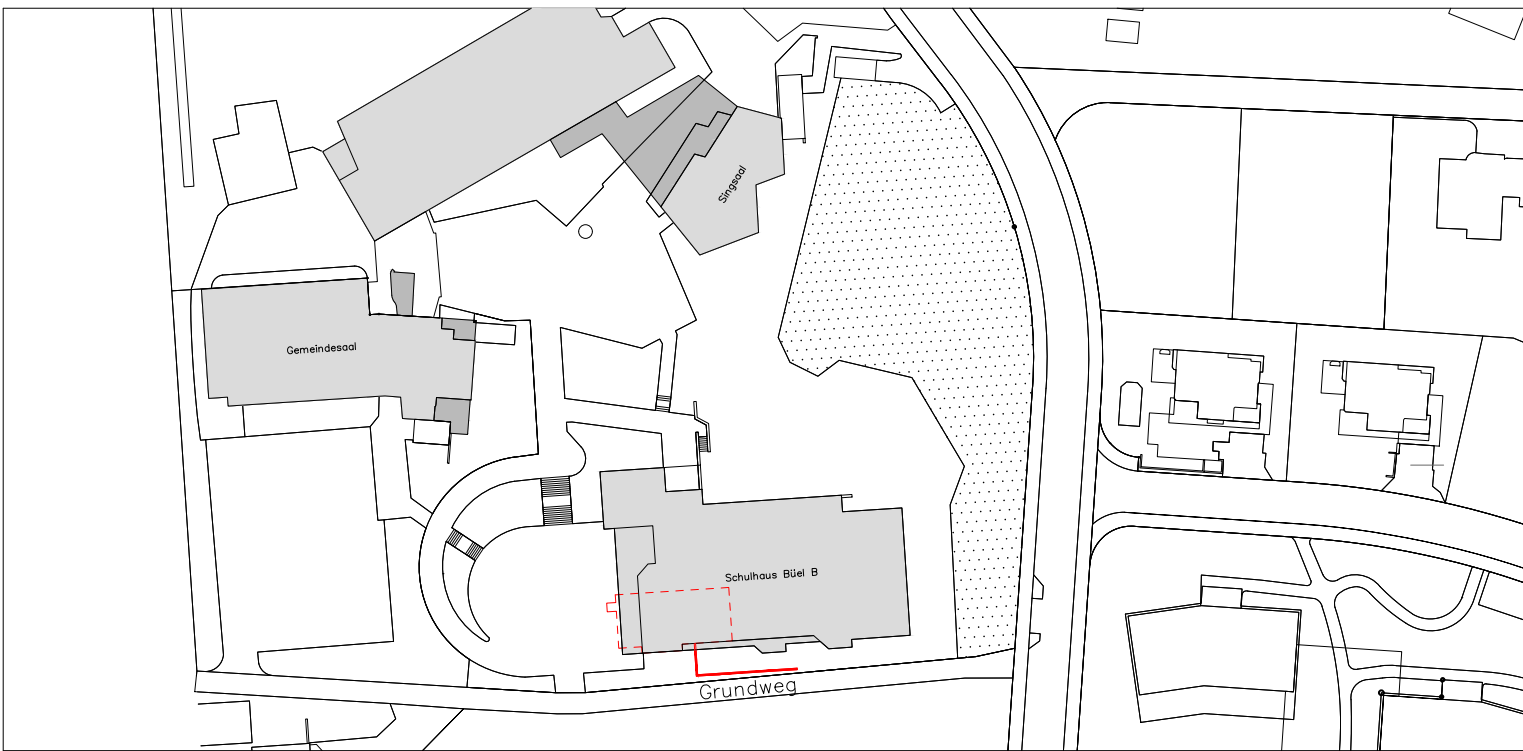


Erdgeschoss ±0.00 = 394.33m.ü.M.

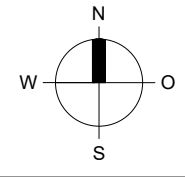


Schnitt B-B

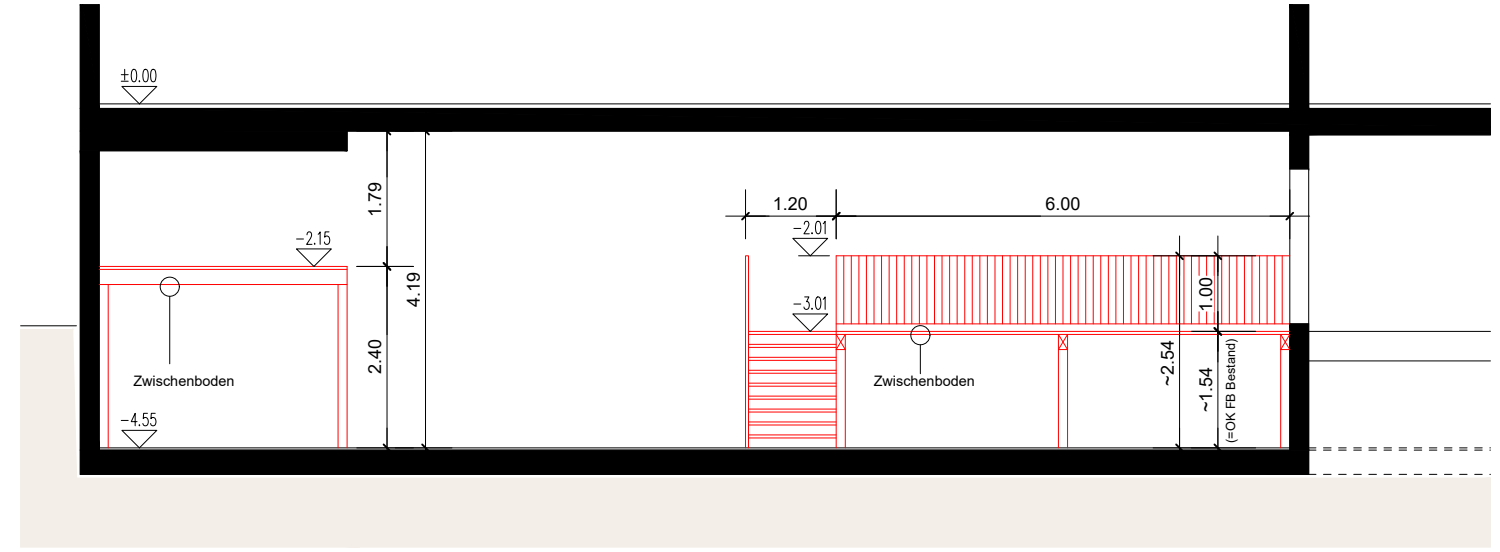

Schnitt A-A

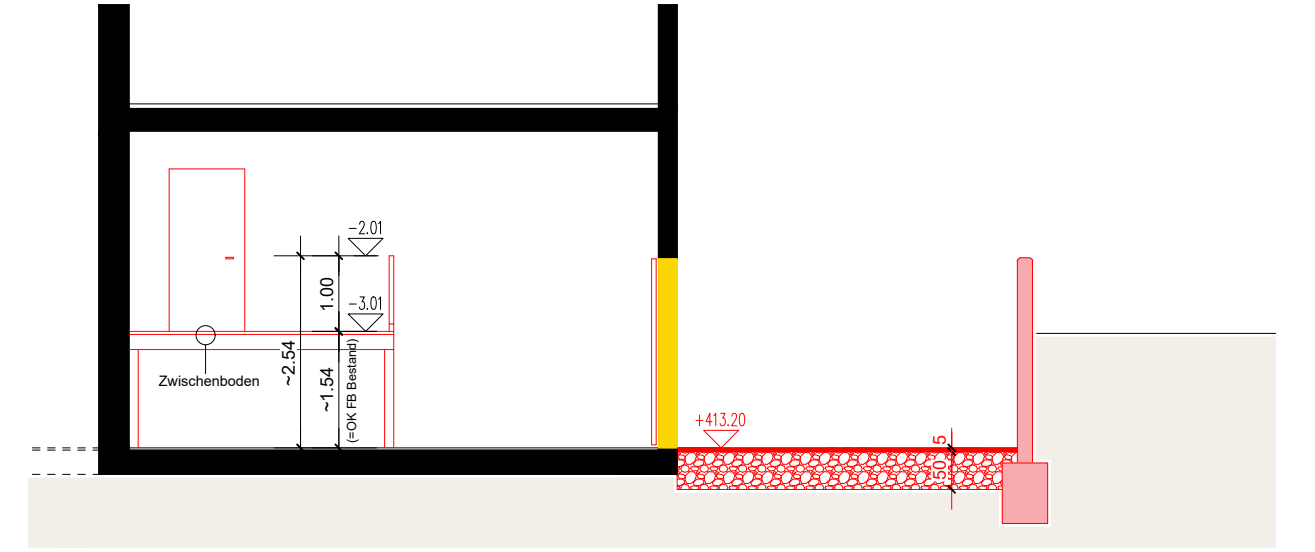

Grundriss UG

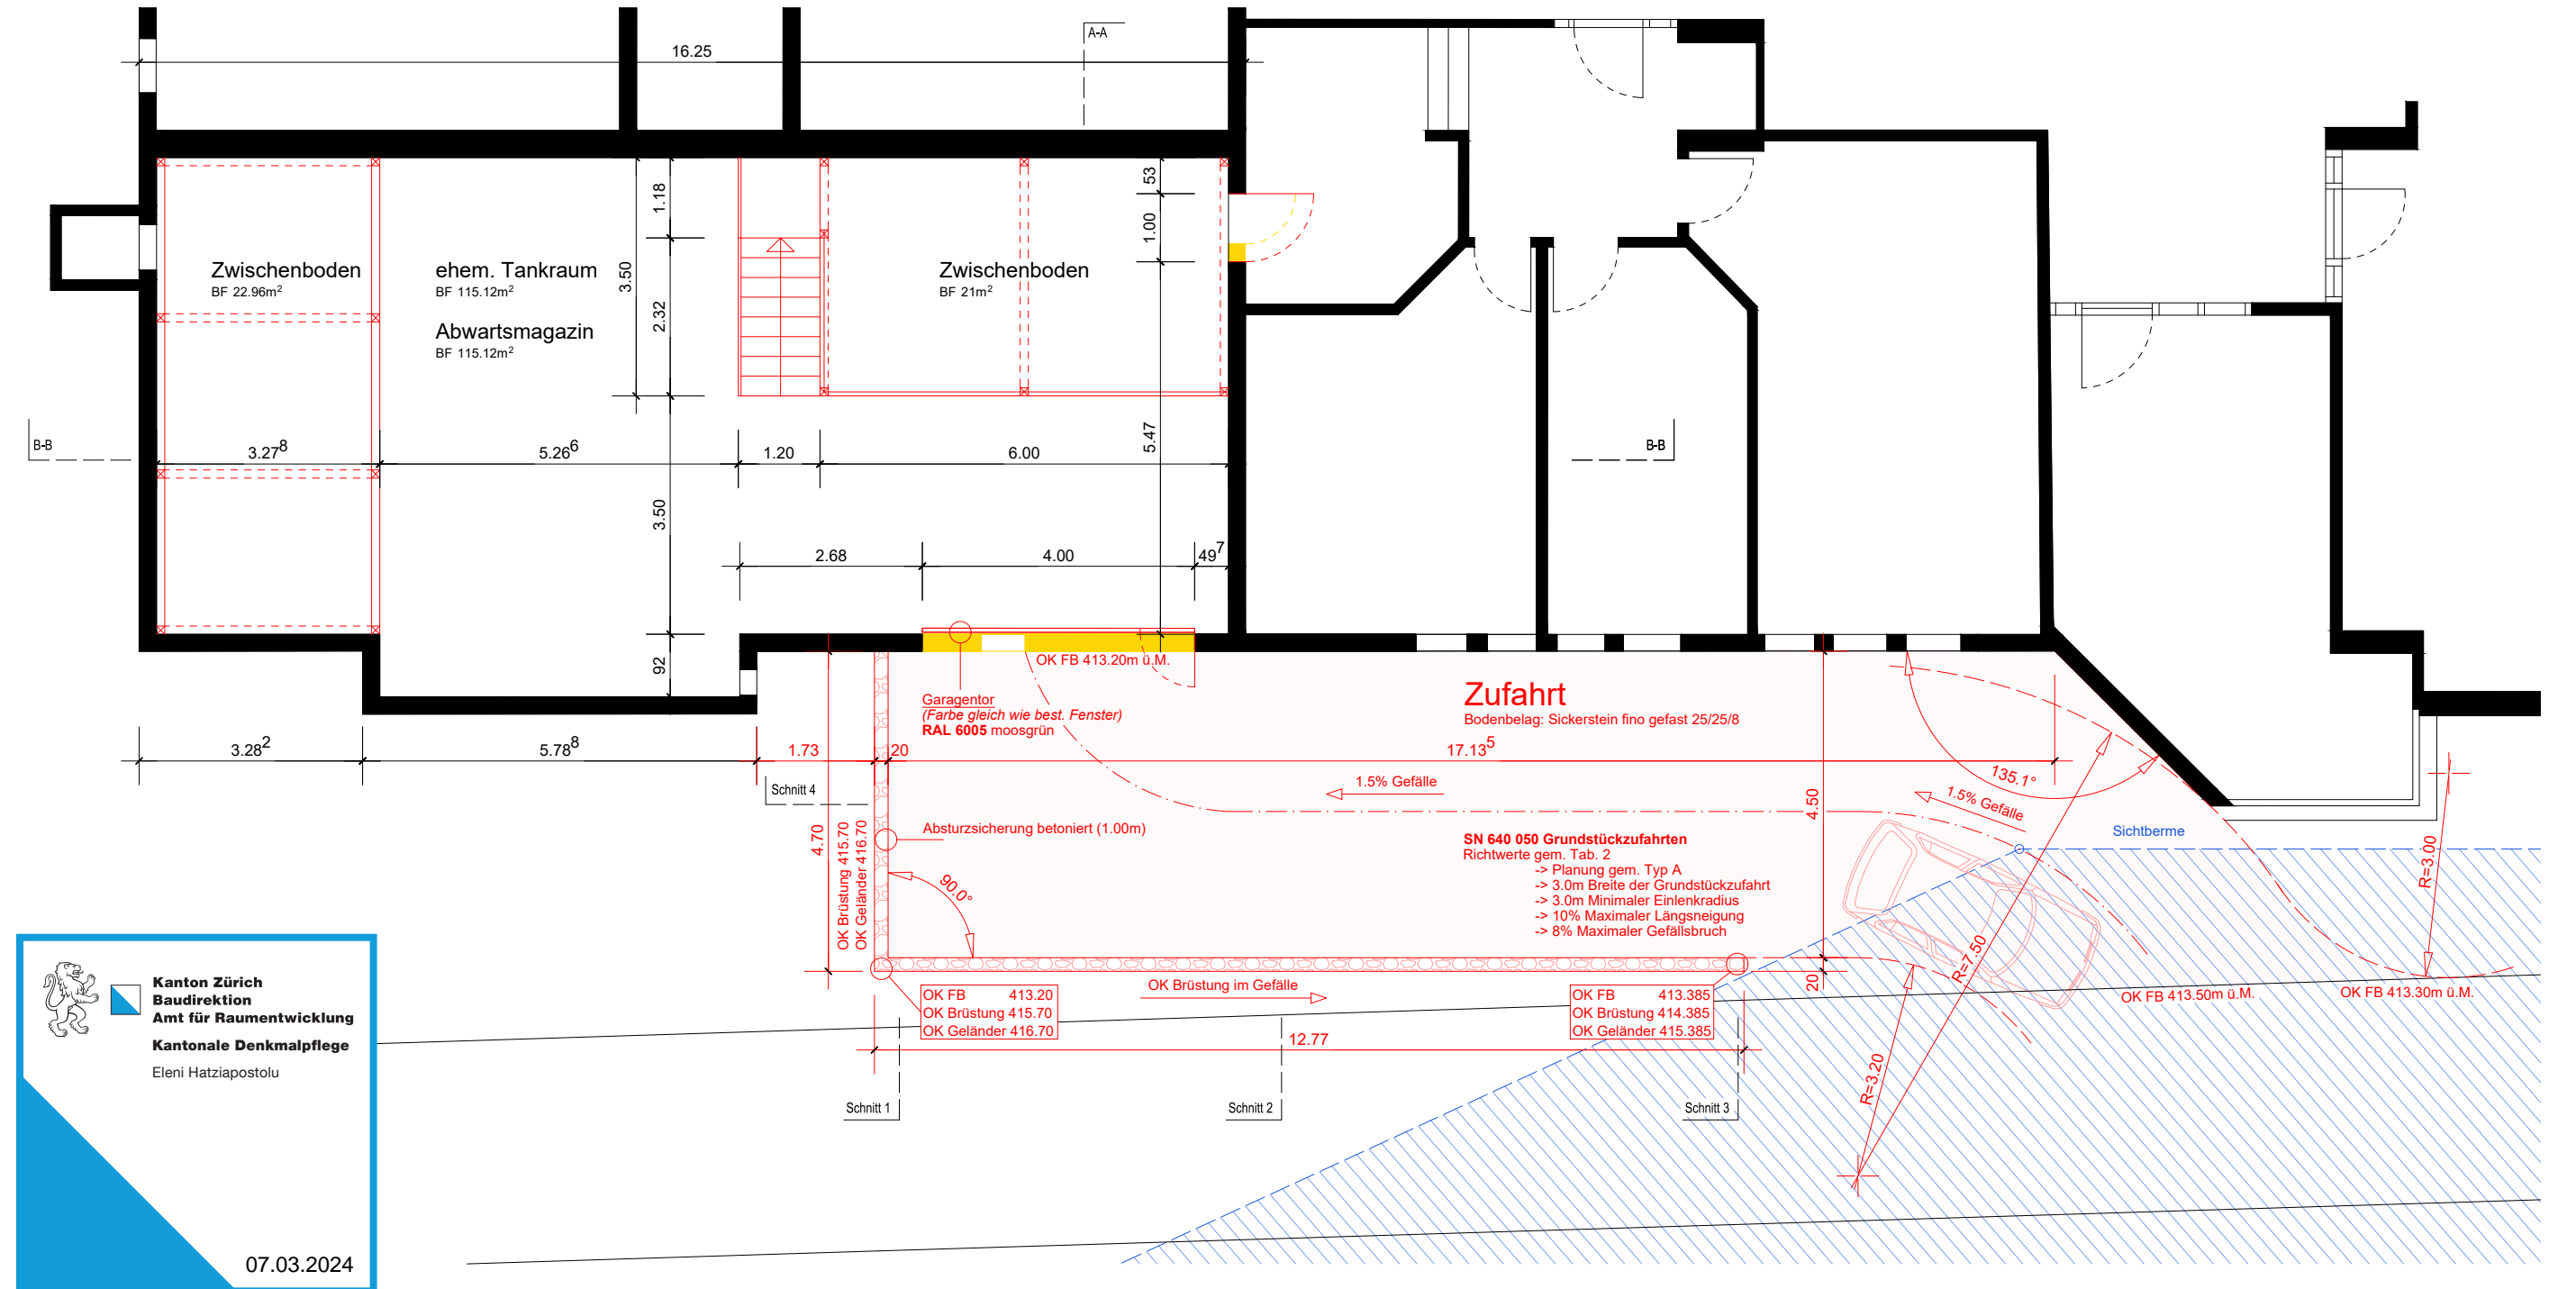

Kanton Zürich
 Baudirektion
 Amt für Raumentwicklung
 Kantonale Denkmalpflege
 Eleni HatziaPOSTOLU
 07.03.2024