




a.hug Architekt
St.Niklausstrasse 1
8103 Unterengstringen
Fon 044 751 18 90
mail info@ahug.ch

- Neu
- Abbruch
- Bestand


Kindergarten Erdbrust, Unterengstringen

Vorprojekt Nordfassade

Massstab 1:100 / A4 / 15.03.2024 A.K.

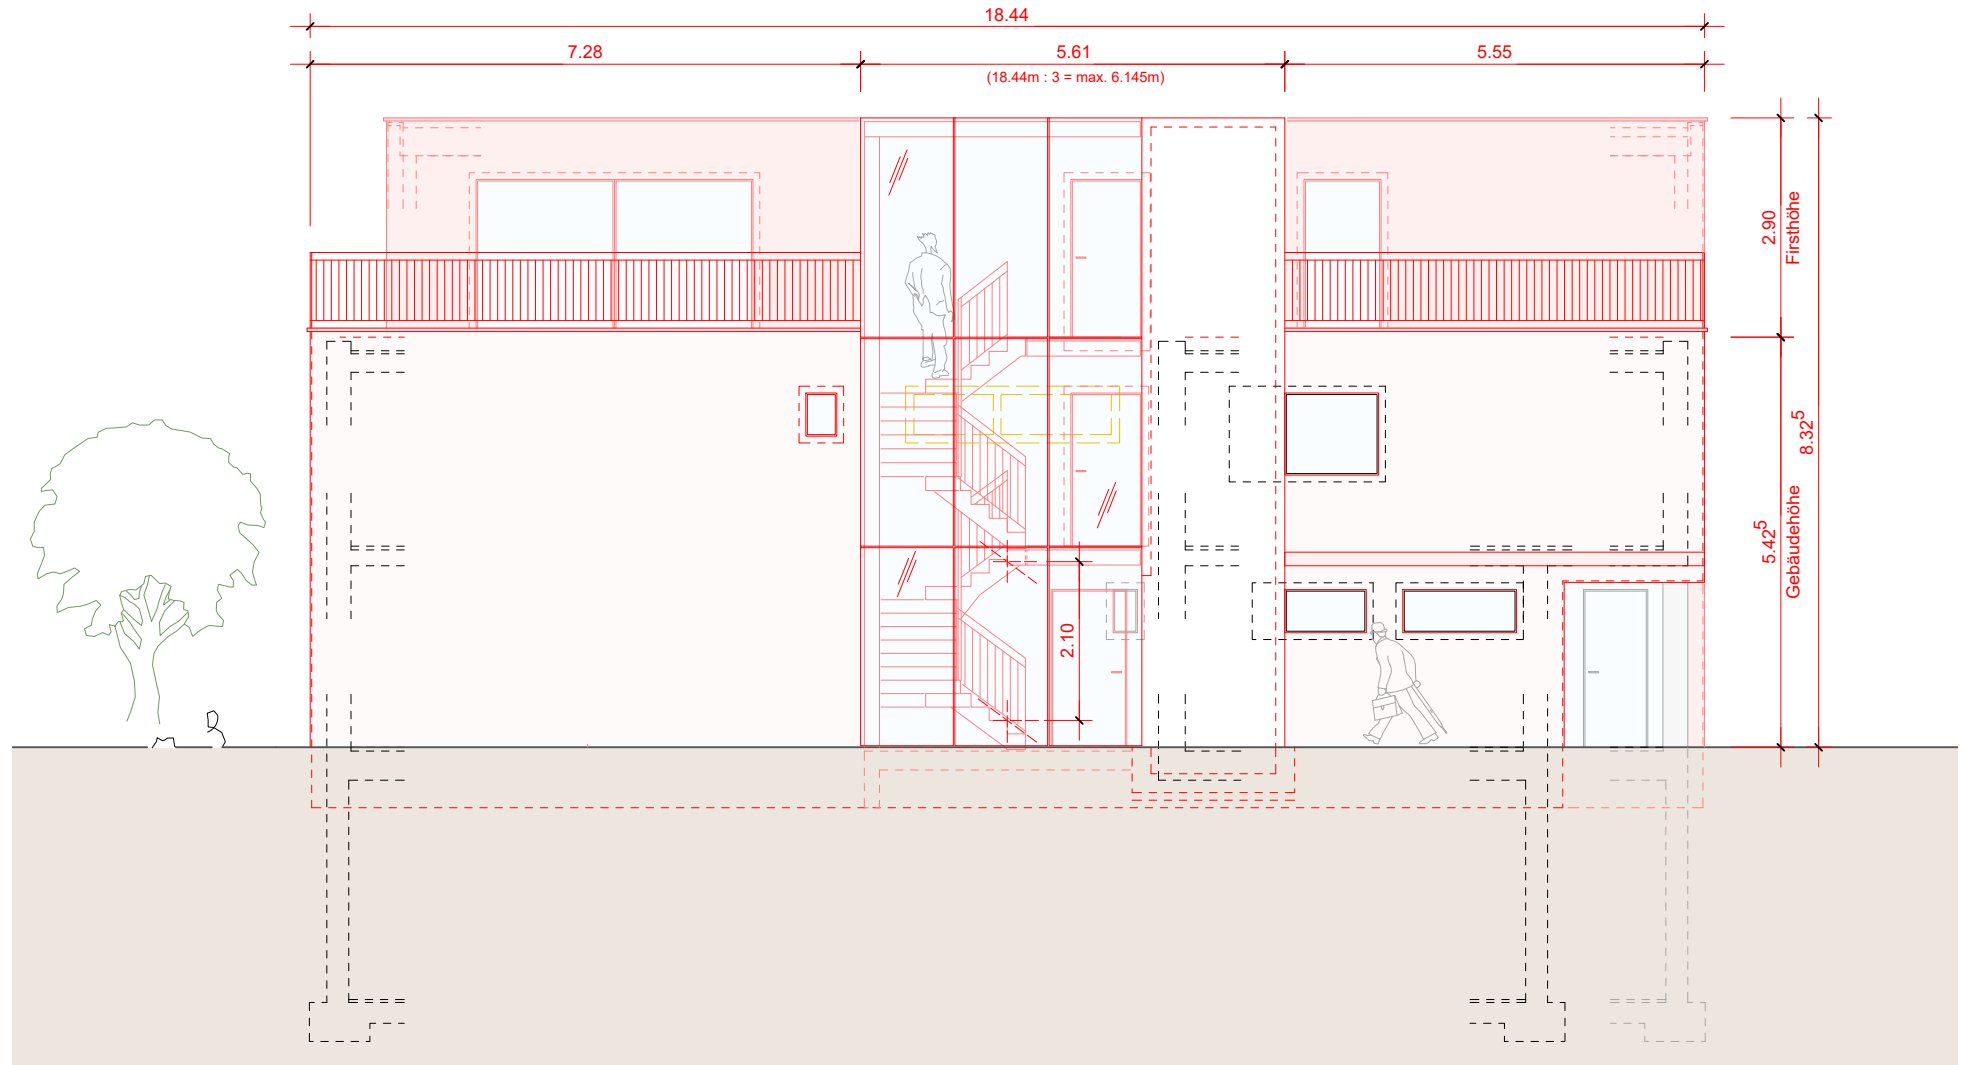

Massstab 1:100

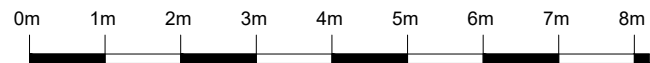




a.hug Architekt
St.Niklausstrasse 1
8103 Unterengstringen
Fon 044 751 18 90
mail info@ahug.ch

- Neu
- Abbruch
- Bestand

Kindergarten Erdbrust, Unterengstringen

Vorprojekt Südfassade

Masstab 1:100 / A4 / 15.03.2024 A.K.

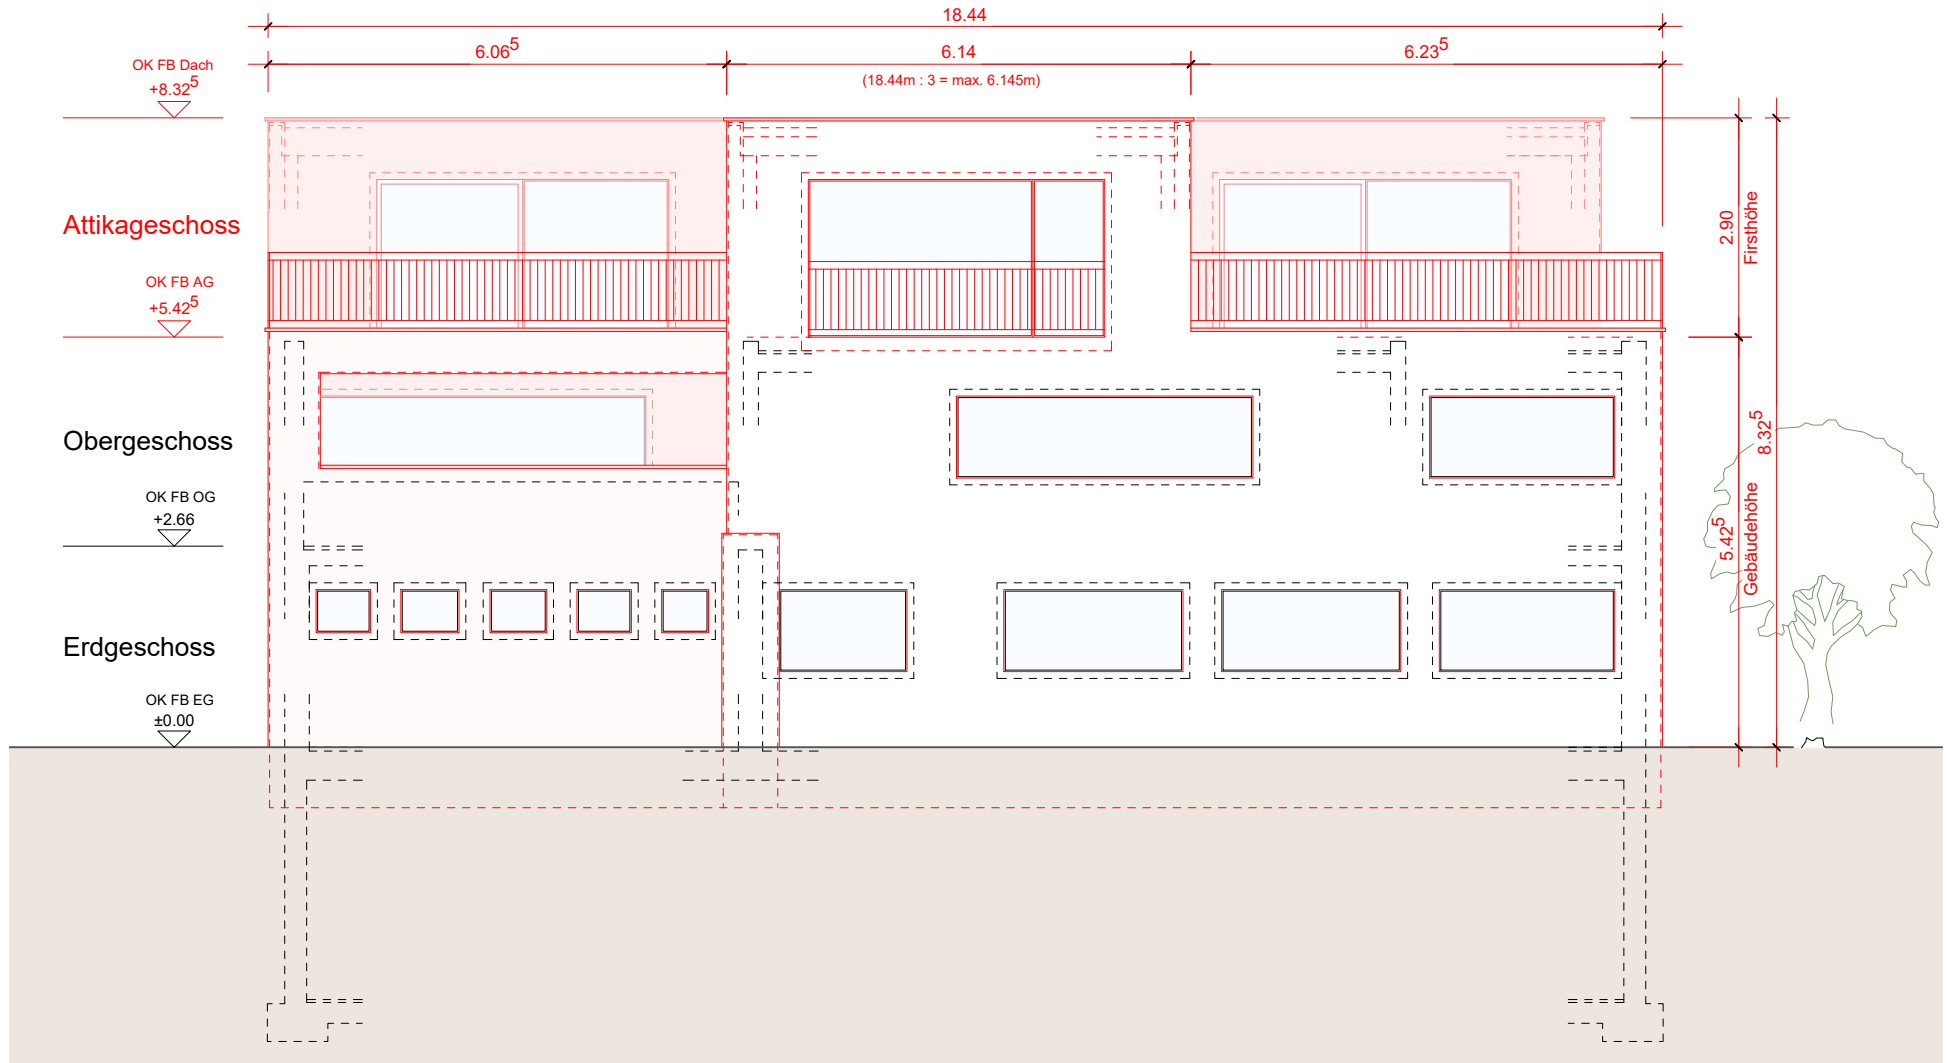

Masstab 1:100

