


GRENZLINIE

BAULINIE

GRENZABSTAND 5.0M

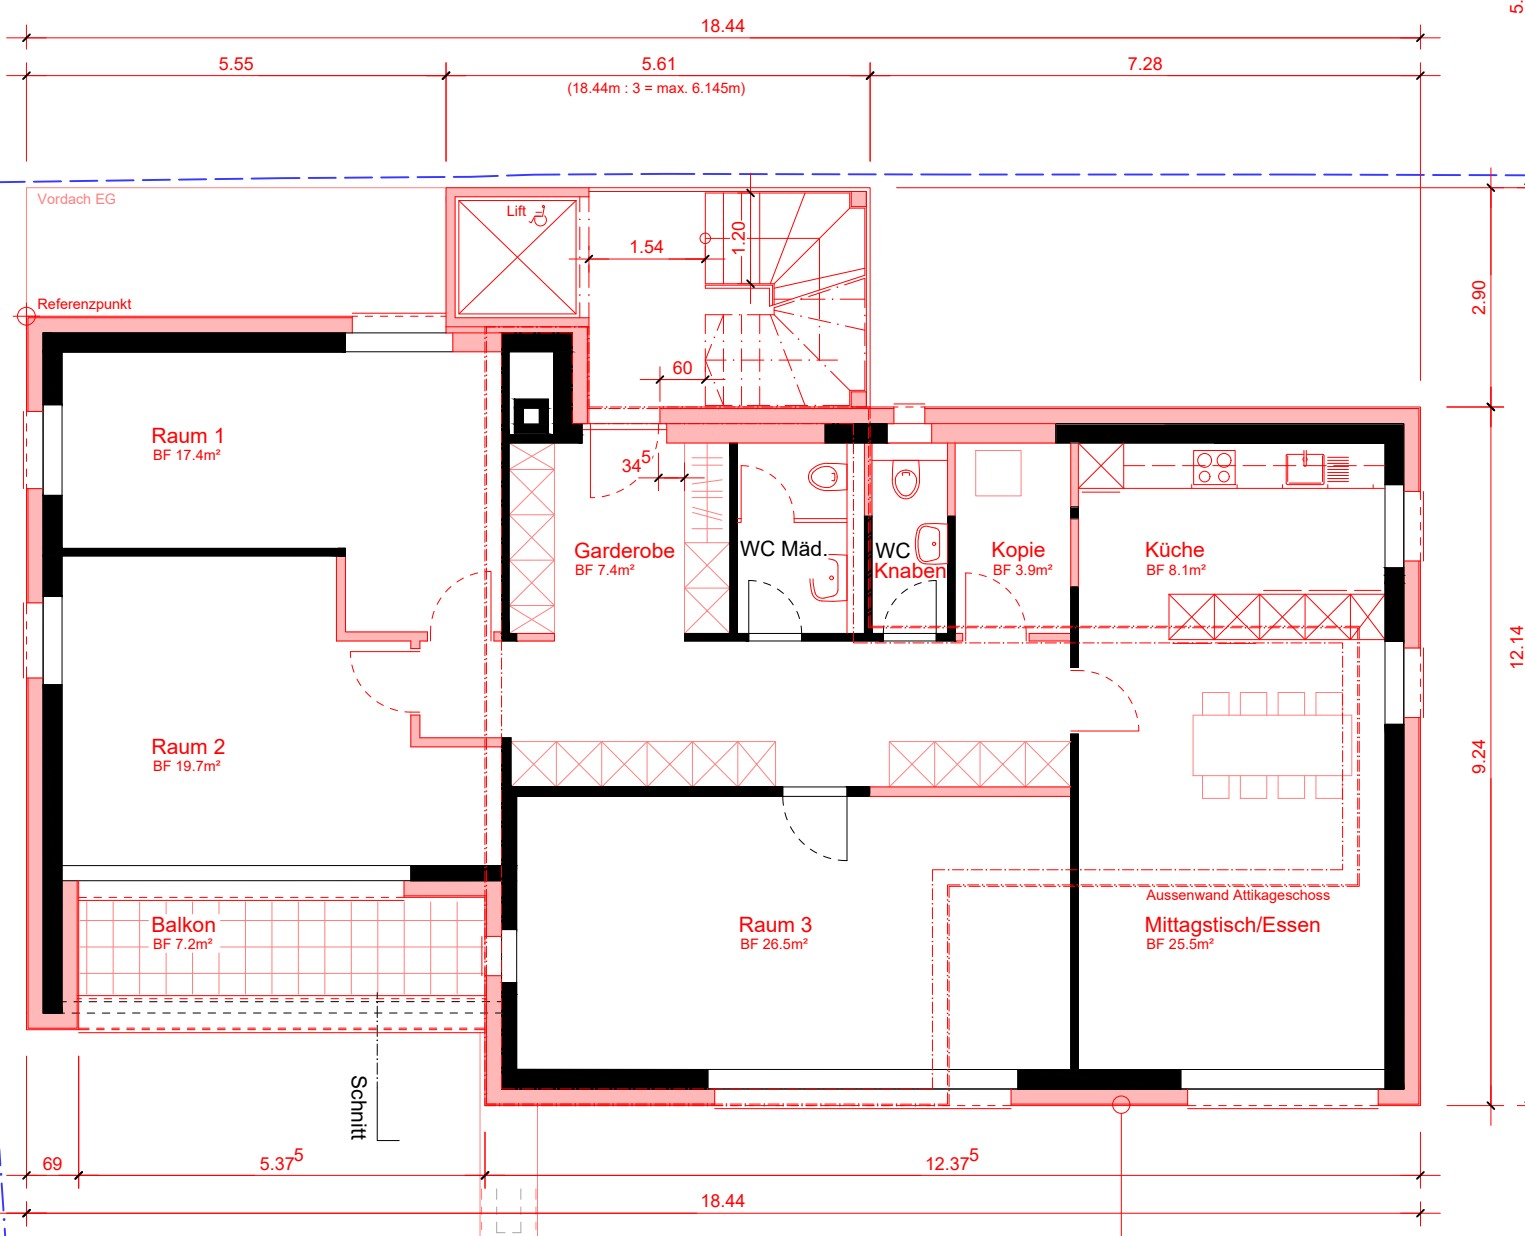

Vordach EG
Referenzpunkt

Raum 1
BF 17.4m²

Raum 2
BF 19.7m²

Balkon
BF 7.2m²

Garderobe
BF 7.4m²

WC Mäd.

WC Knaben

Kopie
BF 3.9m²

Küche
BF 8.1m²

Raum 3
BF 26.5m²

Mittagstisch/Essen
BF 25.5m²

Wandaufbau zusätzlich
20cm Aussenwärmedämmung
2 cm Aussenputz



Masstab 1:100

