

**RICHTPLANKARTE 1**

Strassen / Öffentlicher Verkehr  
1:5000

Stand öffentliche Auflage

Von der Gemeindeversammlung festgesetzt am

Namens der Gemeindeversammlung  
Der Präsident:

Der Schreiber:


Von der Baudirektion genehmigt am

Für die Baudirektion:

BDV-Nr.

31135 - 19.11.2024

**SUTER  
VON KÄNEL  
WILD**  
Planer und Architekten AG  
Förstliackerstrasse 30, 8005 Zürich  
+41 44 315 13 90, www.skw.ch

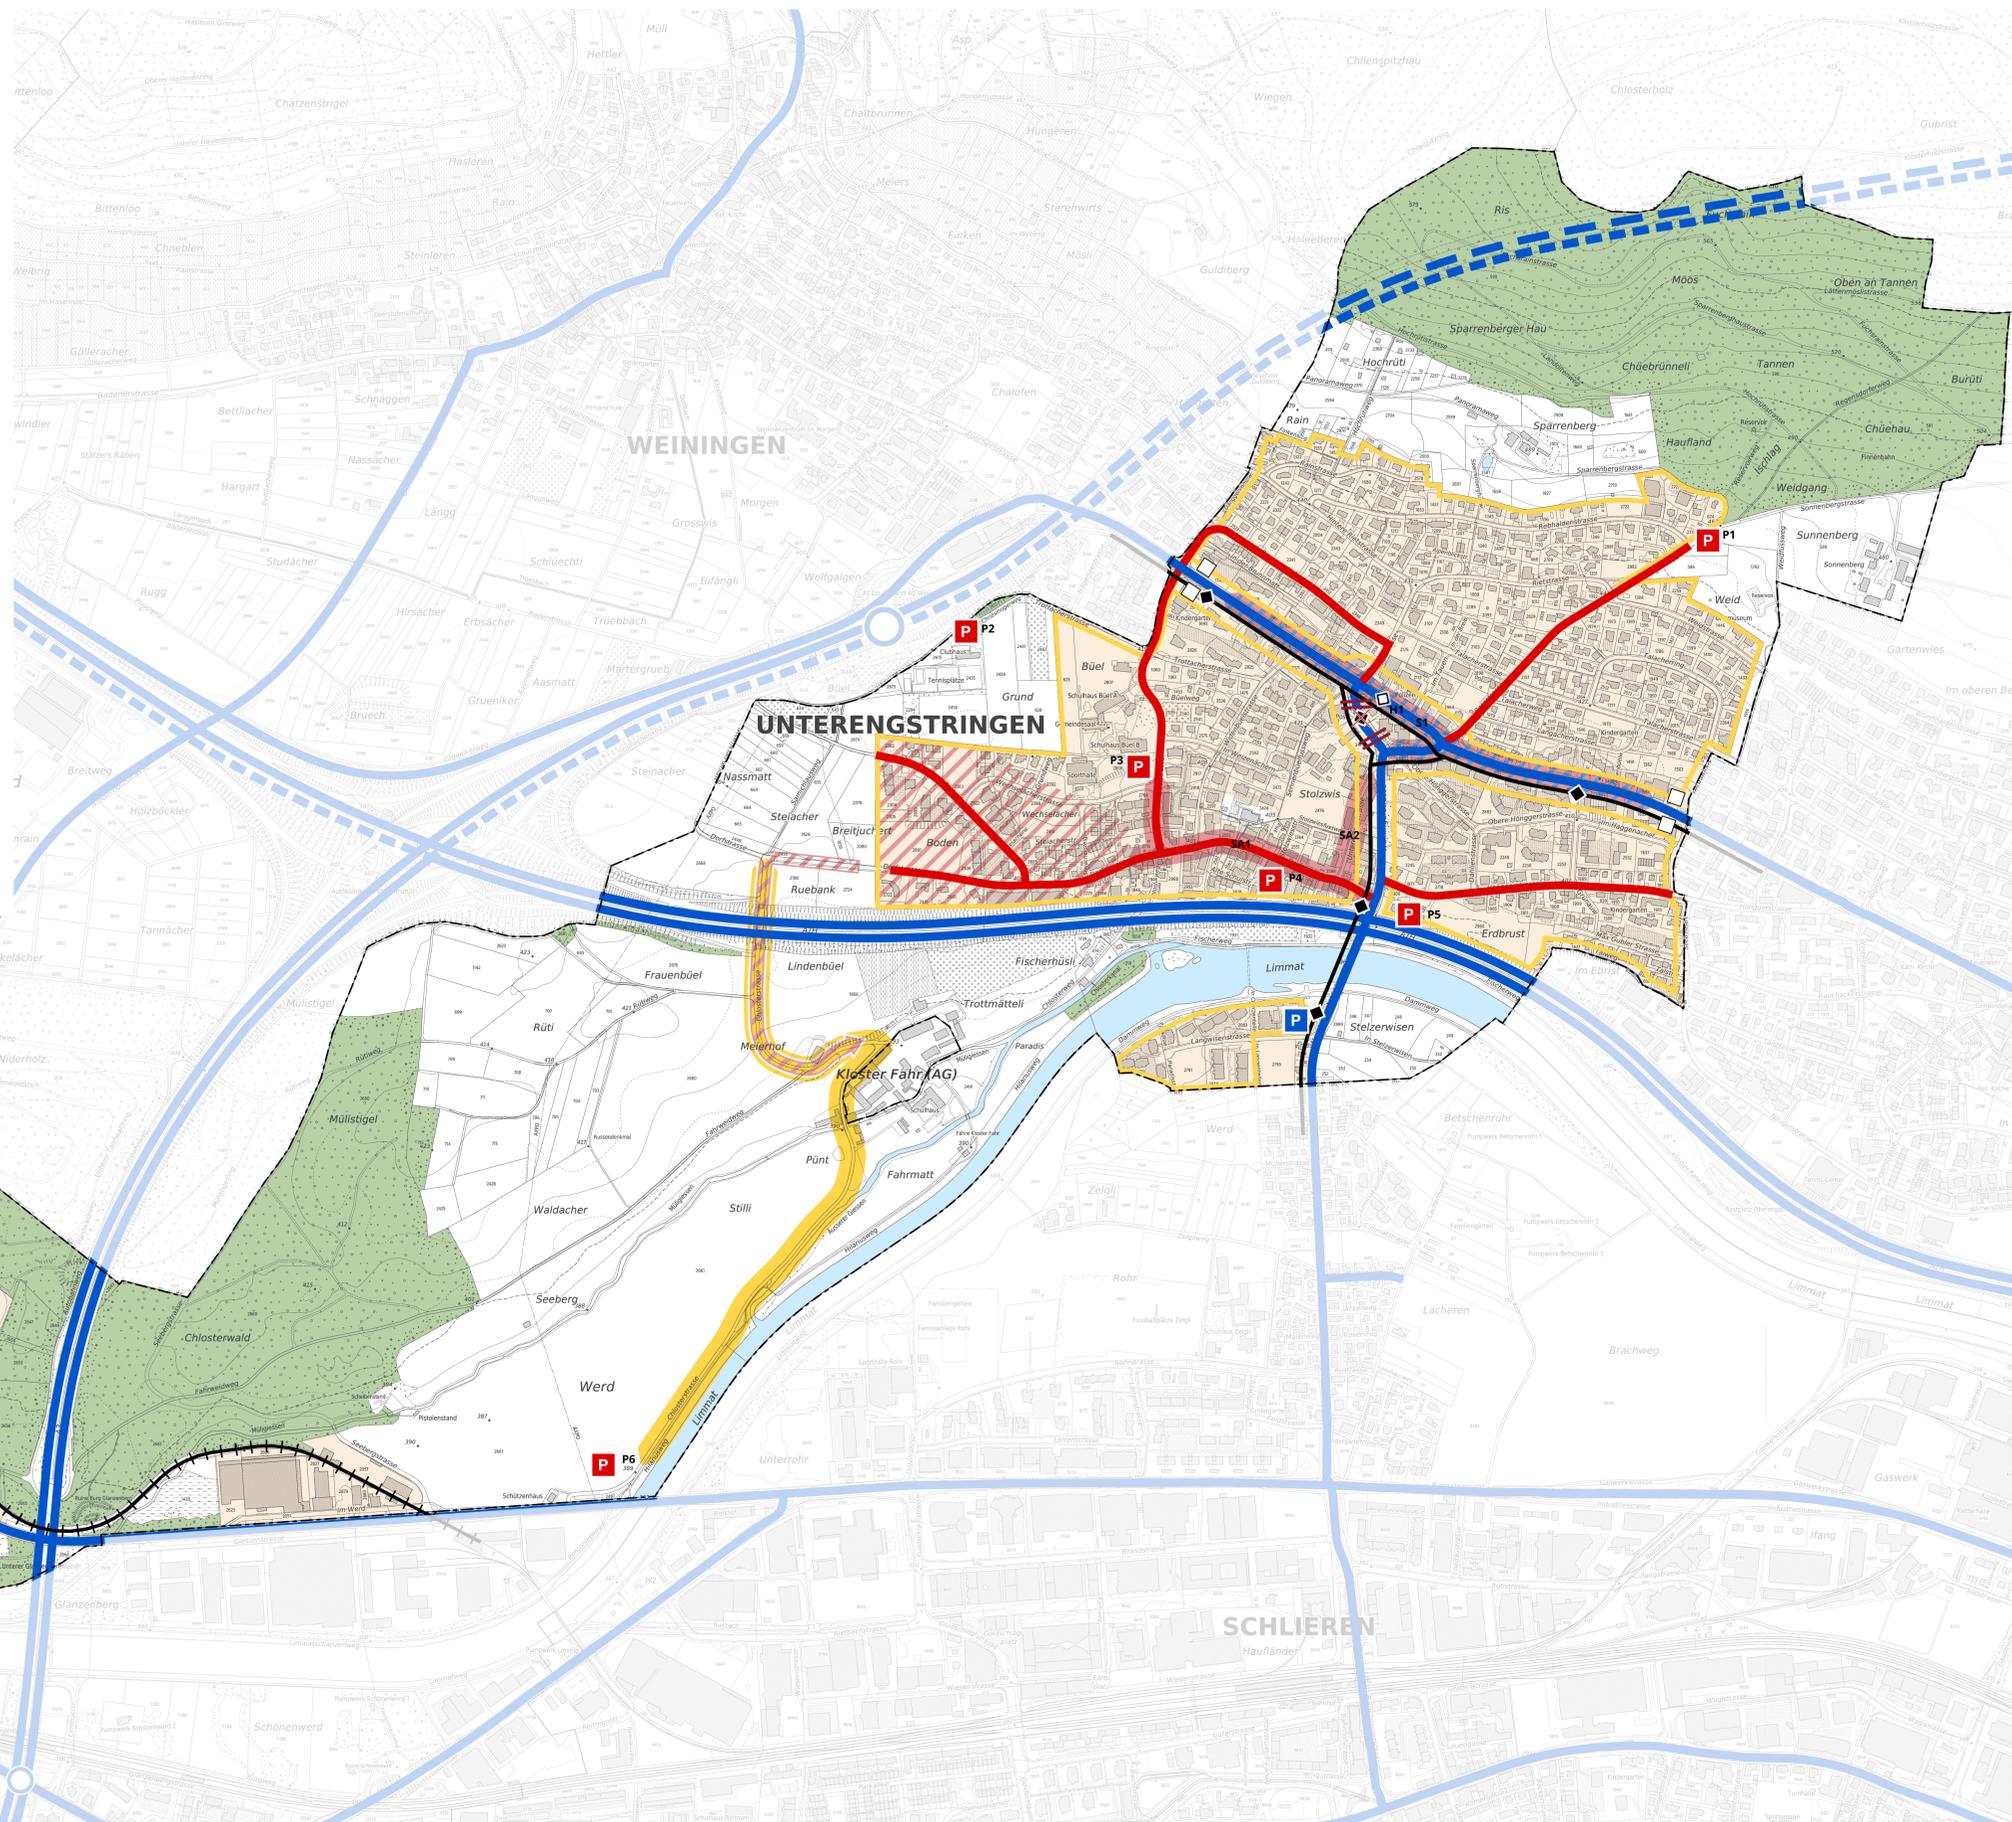

**Übergeordnete Festlegungen**

- |  |           |         |                                    |
|--|-----------|---------|------------------------------------|
|  | bestehend | geplant | Hochleistungsstrasse               |
|  |           |         | Ausbau Hochleistungsstrasse        |
|  |           |         | Ausbau Tunnel Hochleistungsstrasse |
|  |           |         | Anschluss                          |
|  |           |         | Hauptverkehrsstrasse               |
|  |           |         | Verbindungsstrasse                 |
|  |           |         | Parkierungsanlage                  |
|  |           |         | Anschlussgleis                     |

**Kommunale Anliegen an übergeordnete Festlegungen**

- |  |           |         |                                                          |
|--|-----------|---------|----------------------------------------------------------|
|  | bestehend | geplant | Aufwertung Strassenraum                                  |
|  |           |         | Aufnahme in den übergeordneten Richtplan beabsichtigt    |
|  |           |         | Streichung Strassennetz                                  |
|  |           |         | Streichung aus dem übergeordneten Richtplan beabsichtigt |

**Kommunale Festlegungen**

- |  |           |         |                                                               |
|--|-----------|---------|---------------------------------------------------------------|
|  | bestehend | geplant | Sammelstrasse                                                 |
|  |           |         | Parkierungsanlage                                             |
|  |           |         | Verkehrsberuhigte Quartiere                                   |
|  |           |         | Herabsetzung der Höchstgeschwindigkeit                        |
|  |           |         | Strassenraum mit erhöhten Anforderungen                       |
|  |           |         | Bushaltestelle                                                |
|  |           |         | Bushaltestelle aufheben / neu organisieren                    |
|  |           |         | Eingangstor                                                   |
|  |           |         | Verbesserung der Erschliessungsqualität                       |
|  |           |         | Verbesserung der Erschliessungsqualität Richtung Kloster Fahr |

**Informationsinhalte**

- Gemeindegrenze
- Buslinie
- Bauzone
- Wald
- Gewässer



Bearbeitung: Lom Ramsauer / Anita Brechbühl  
Das Druckdatum entspricht dem Erstellungsdatum.

Grundlagendaten:  
Amtliche Vermessung: ARE, GIS Kanton Zürich vom 19. Februar 2023  
Übersichtsplan: ARE, GIS Kanton Zürich vom 19. Februar 2023

Die Daten der Fixpunkte, Grenzpunkte und Einzelpunkte sind nach den gültigen Genauigkeits- und Zuverlässigkeitsanforderungen der amtlichen Vermessung bestimmt. Die Bodenbedeckung, Gebäude und Einzelobjekte dienen lediglich der Orientierung. Ihre Lage beruht auf einfachen Messungen ohne Kontrolle, weshalb für deren Richtigkeit keine Gewähr durch den Geometer besteht.