



Spritzenhaus
Widenbuelstrasse 3, 8103 Unterengstringen
 Grundriss, Ansicht & Schnitte

Masstab 1:100


Plan Nr. 2406 - 01
 Format 660 x 445
 Datum / Gez. 05.03.2024 / I.T.

Legende ■ Neu ■ Bestehend ■ Abbruch


Ort, Datum Bauherrschaft
 Weiningen, Datum Architekt

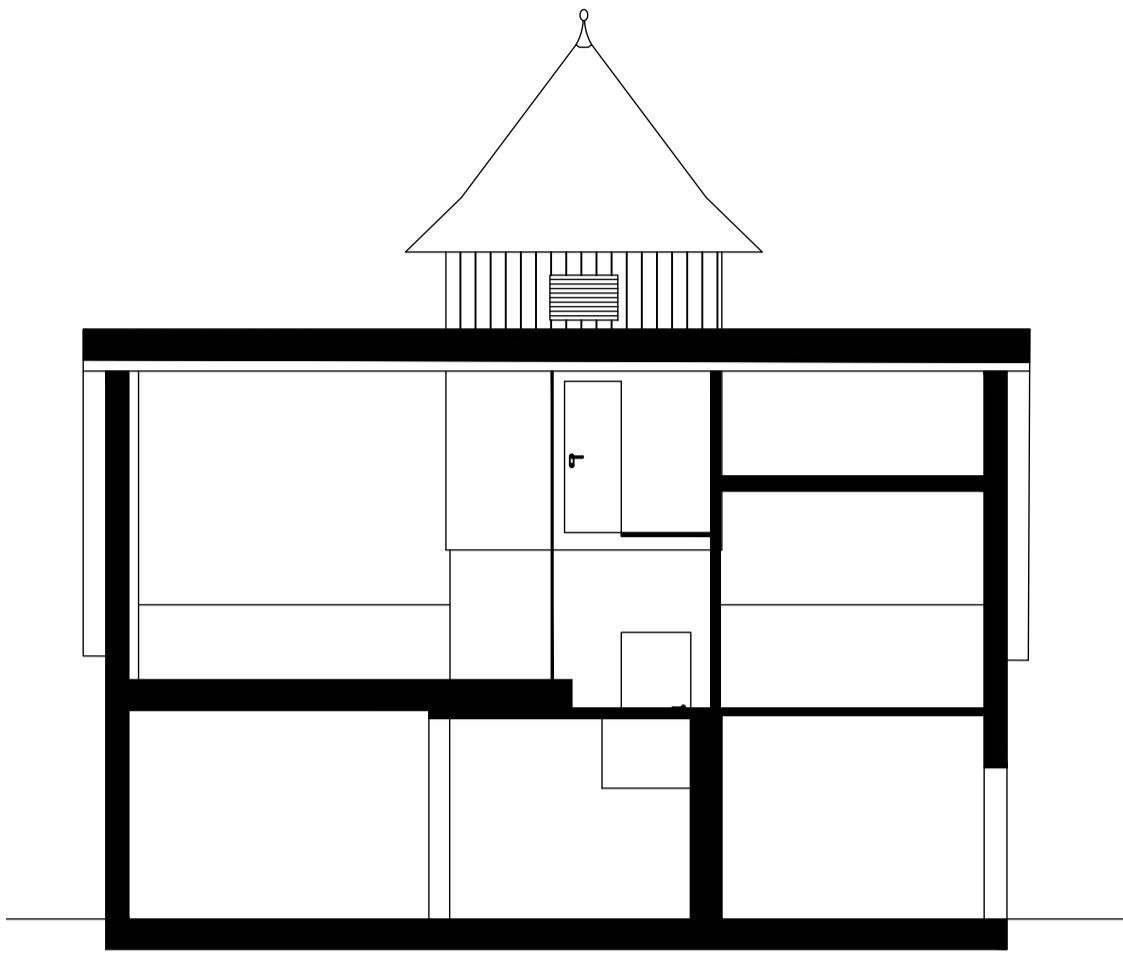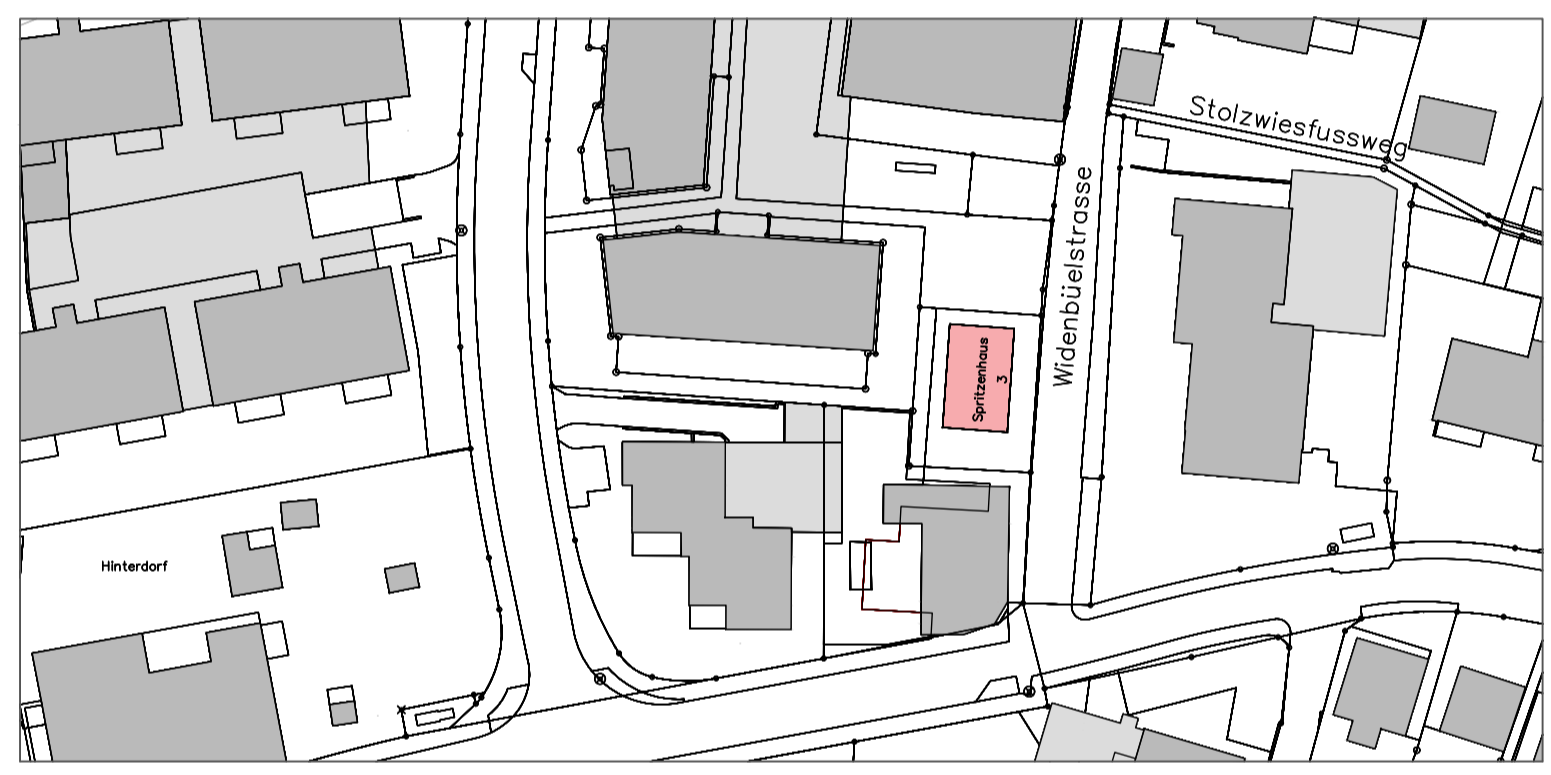


Schnitt A

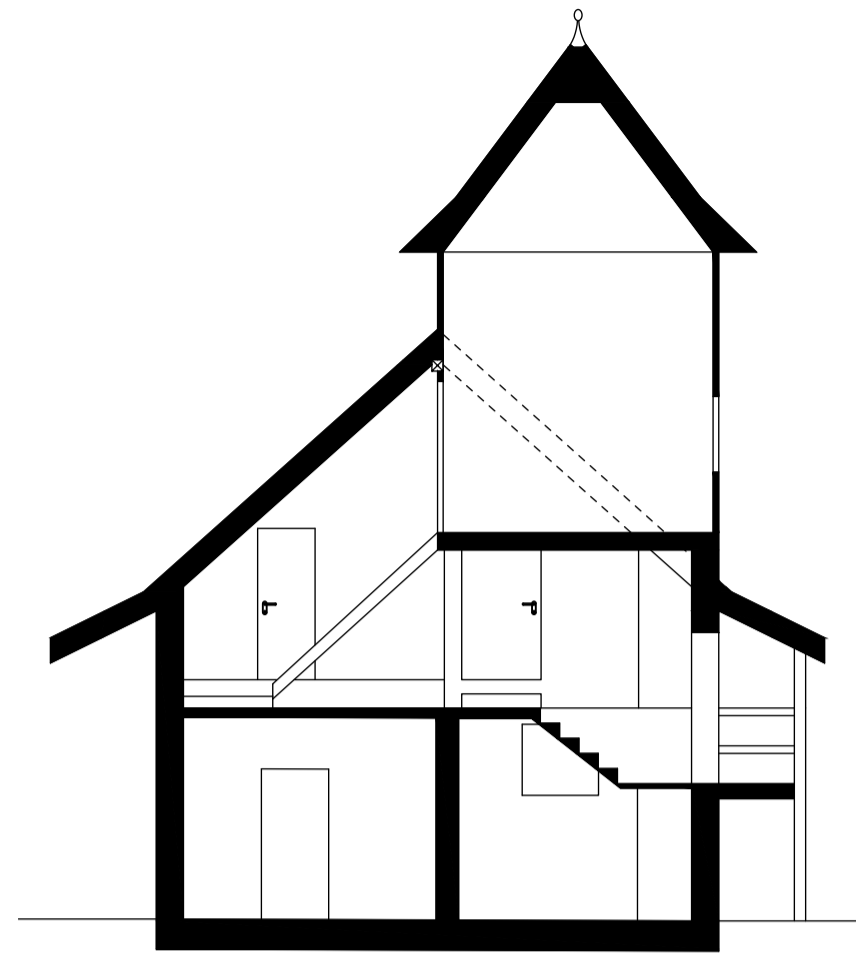


Schnitt B

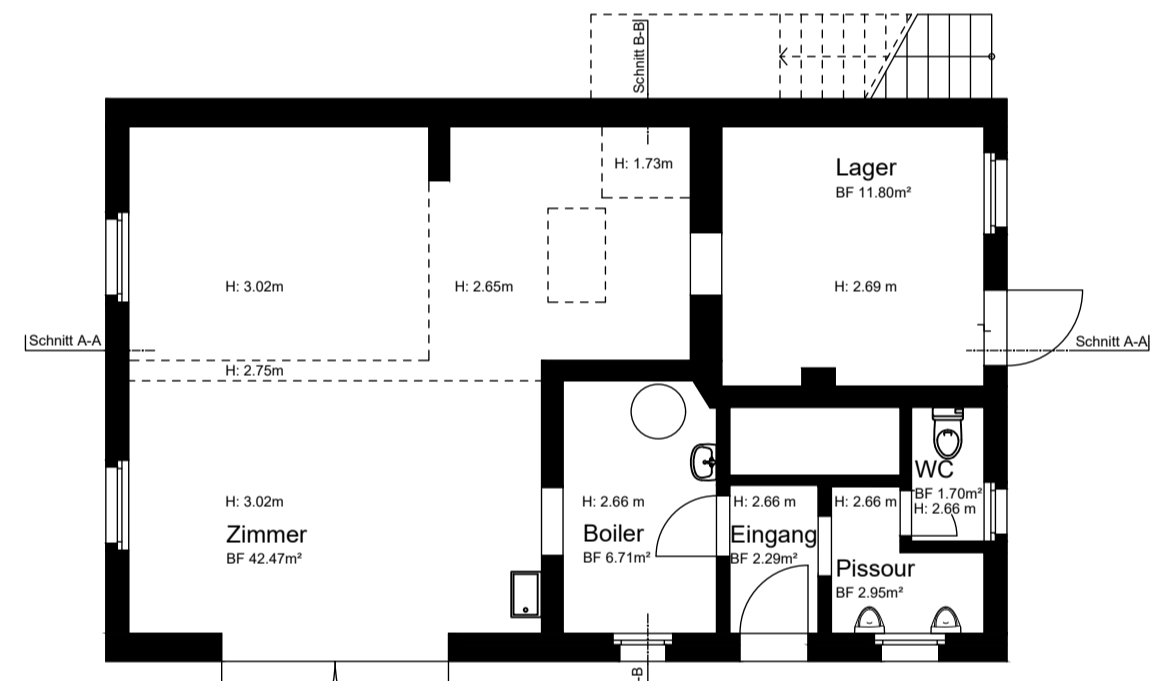

Erdgeschoss

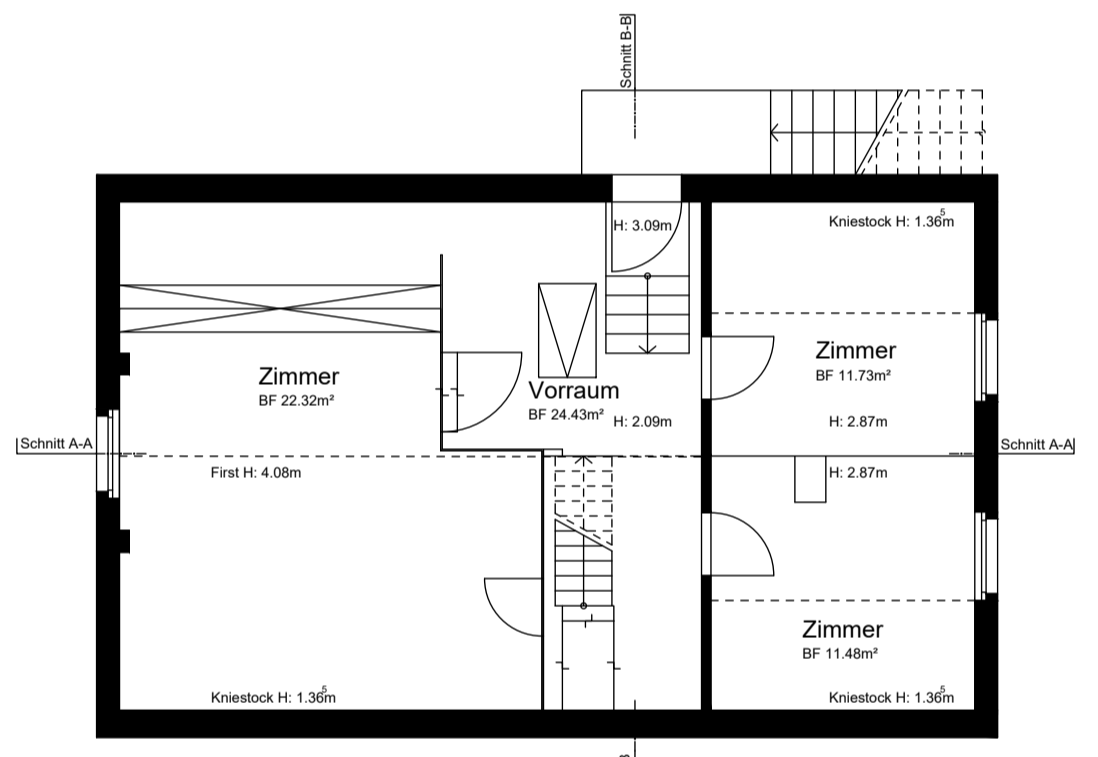


Obergeschoss

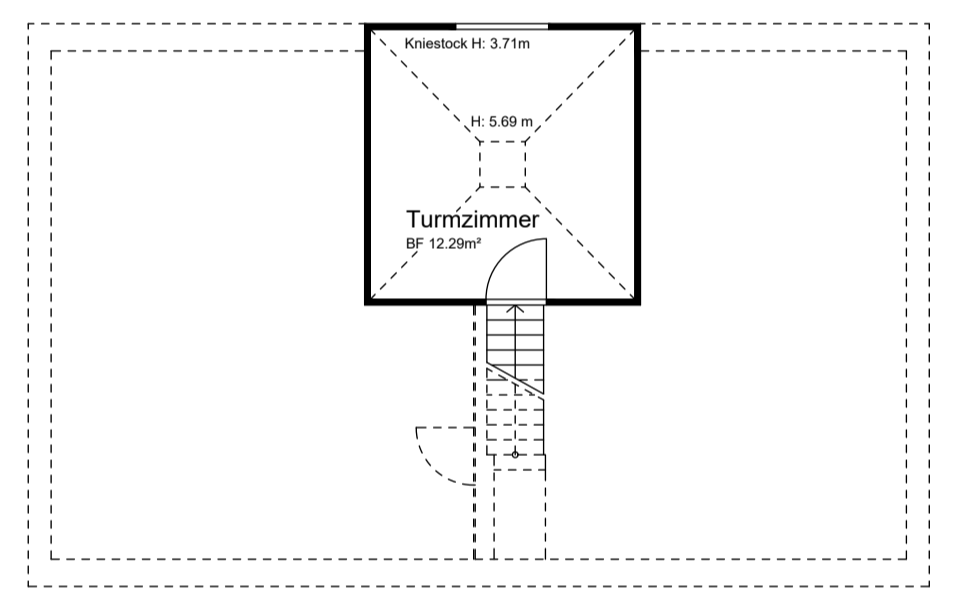


Obergeschoss




Süd - Ansicht

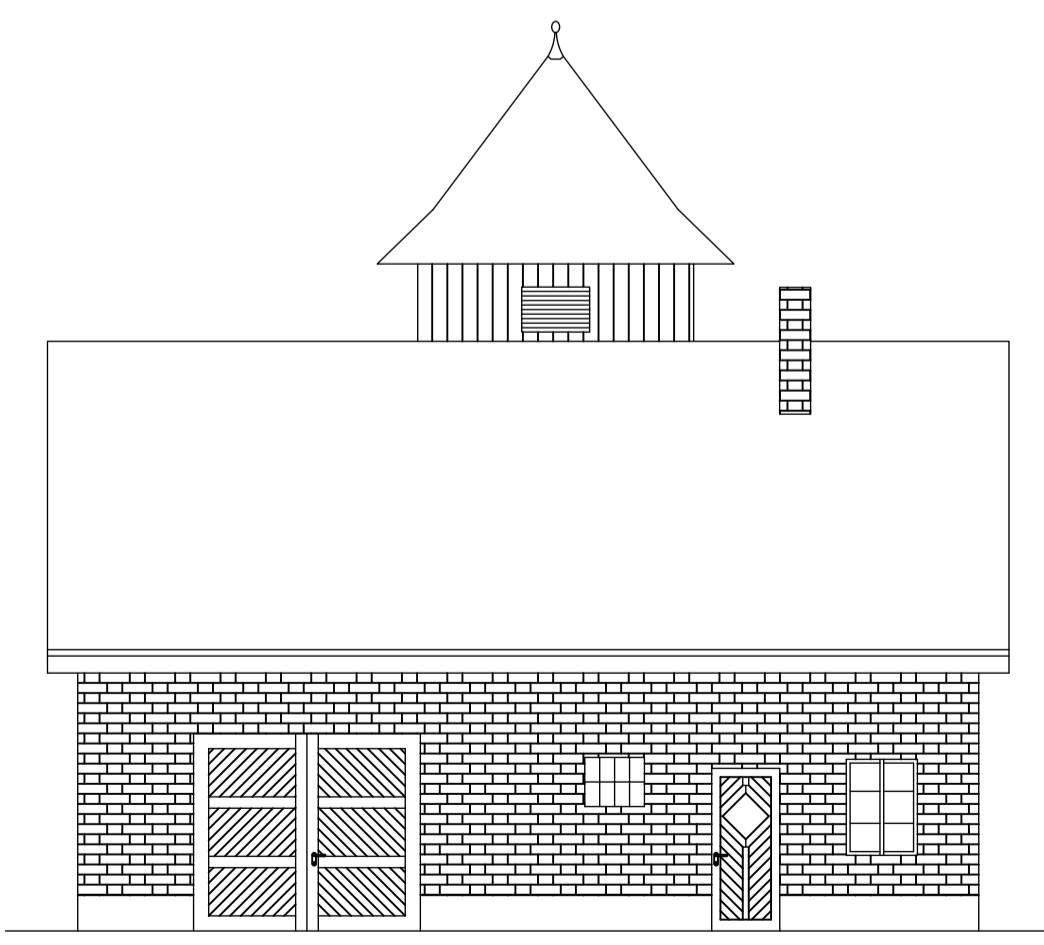

Ost - Ansicht

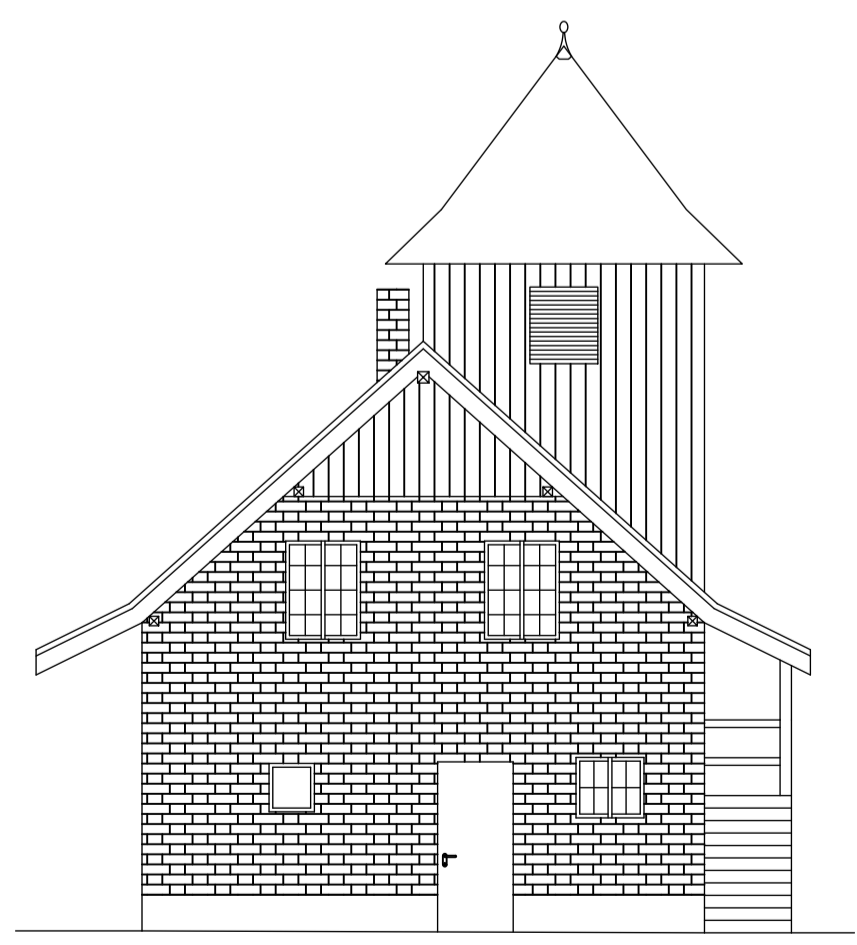

Nord - Ansicht

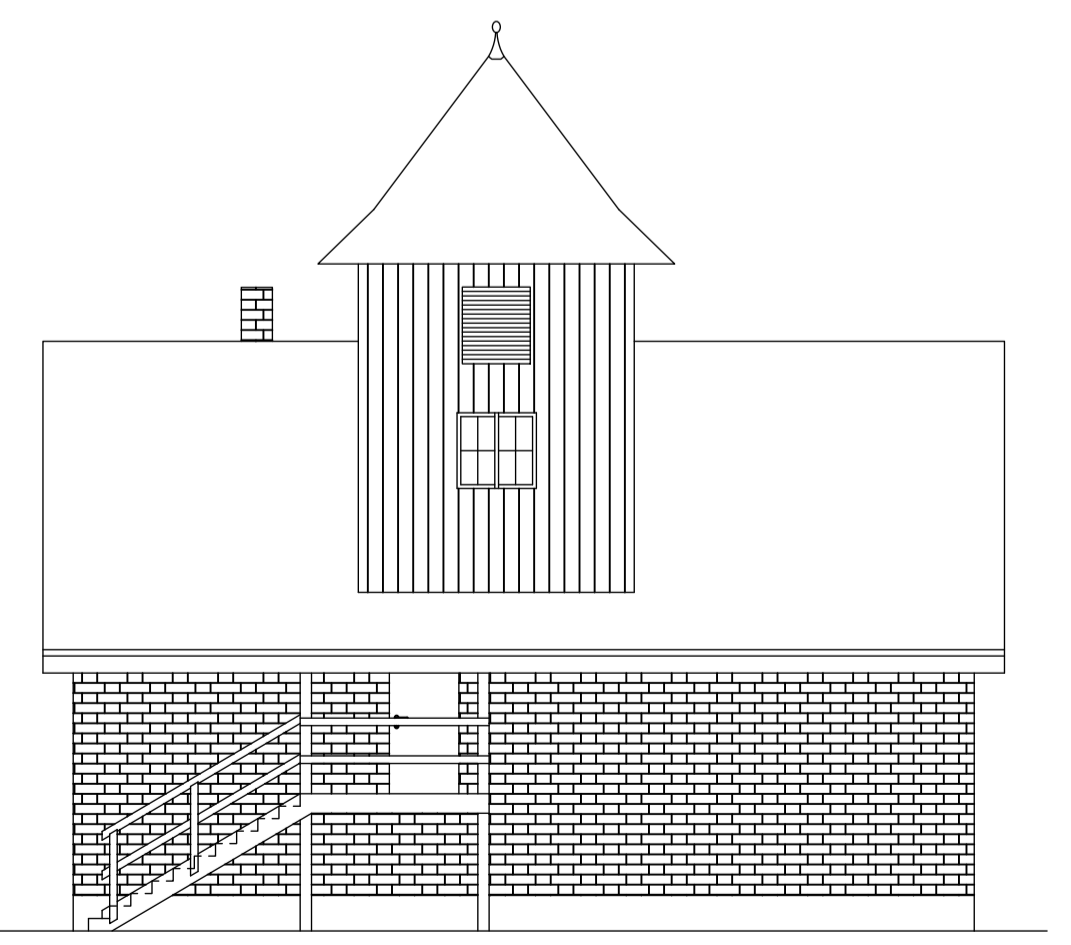

West - Ansicht